




KL-Dichtungszuschnitt

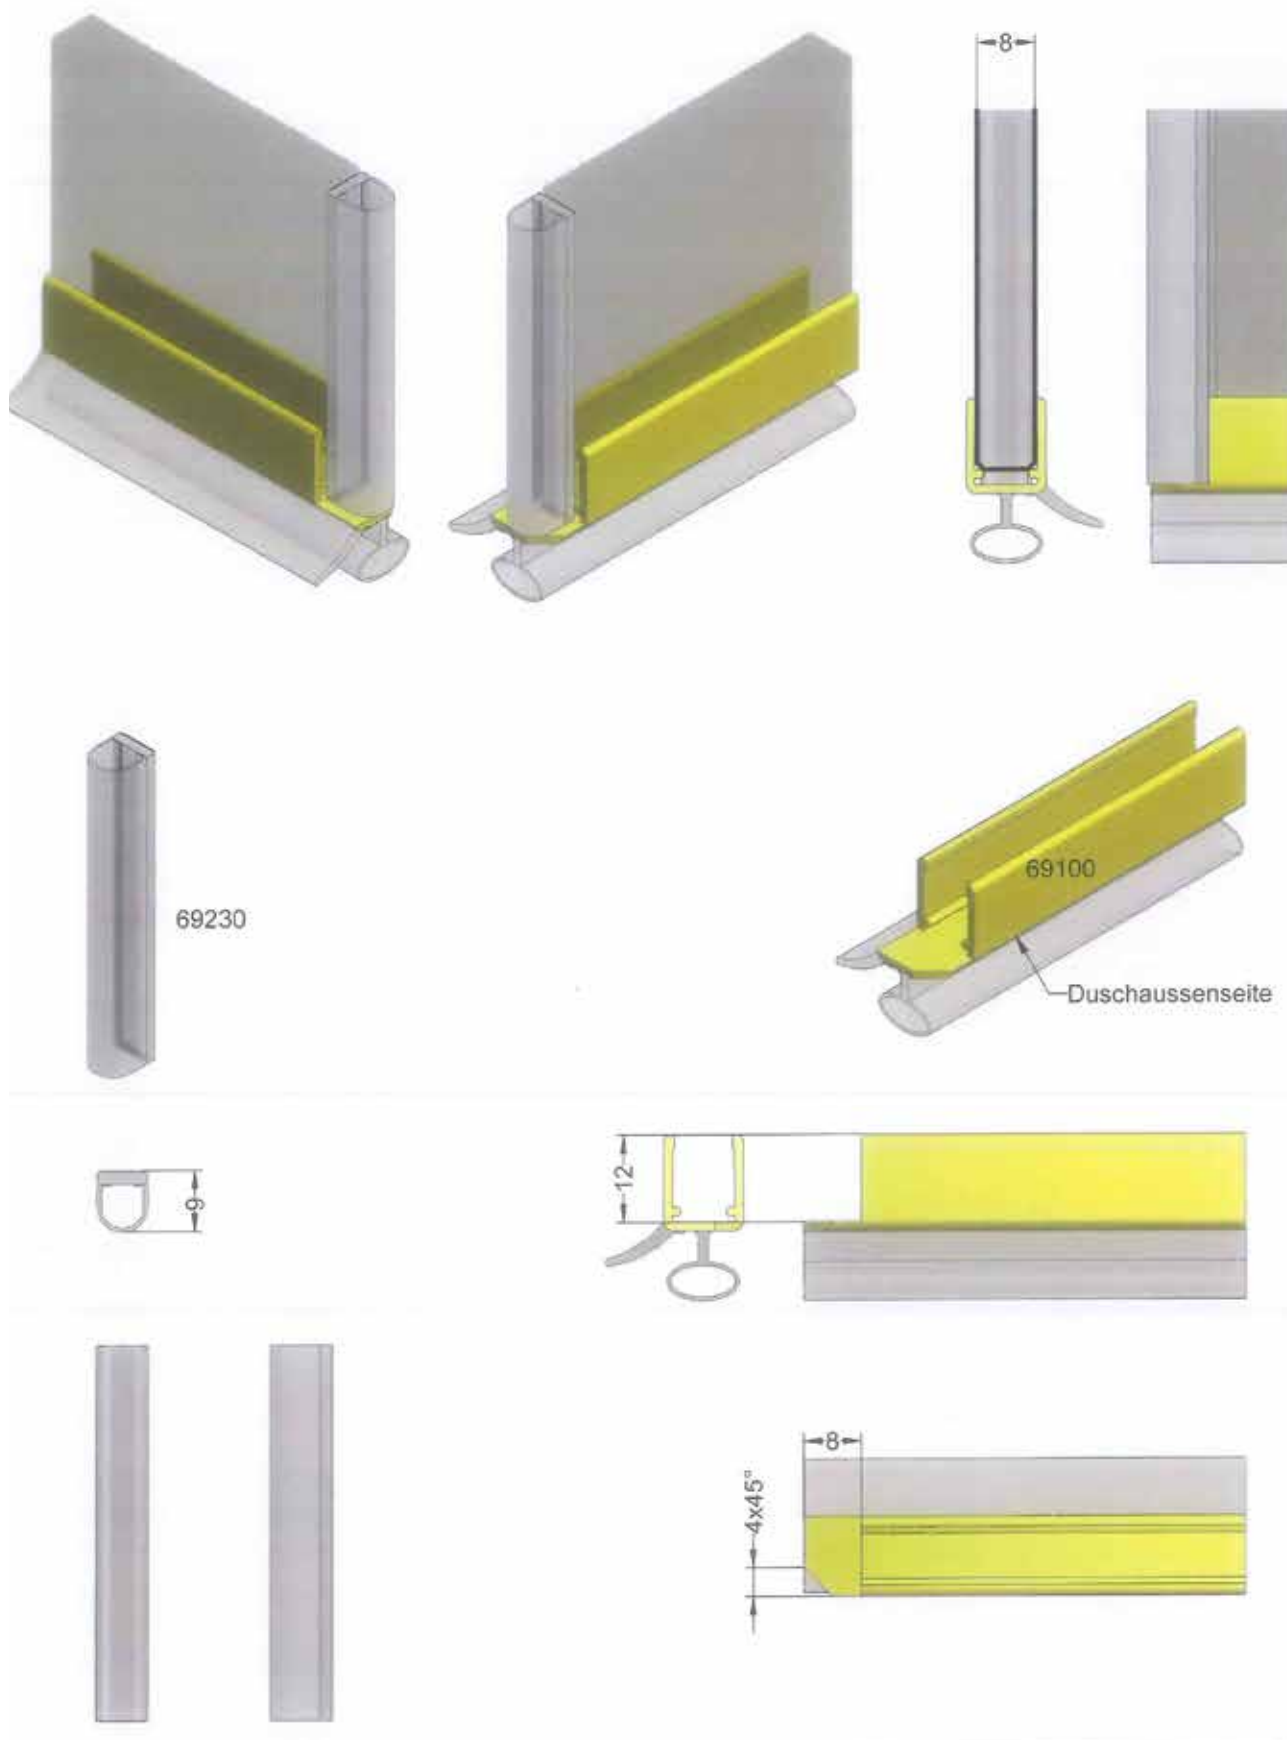


KL-Dichtungszuschnitt

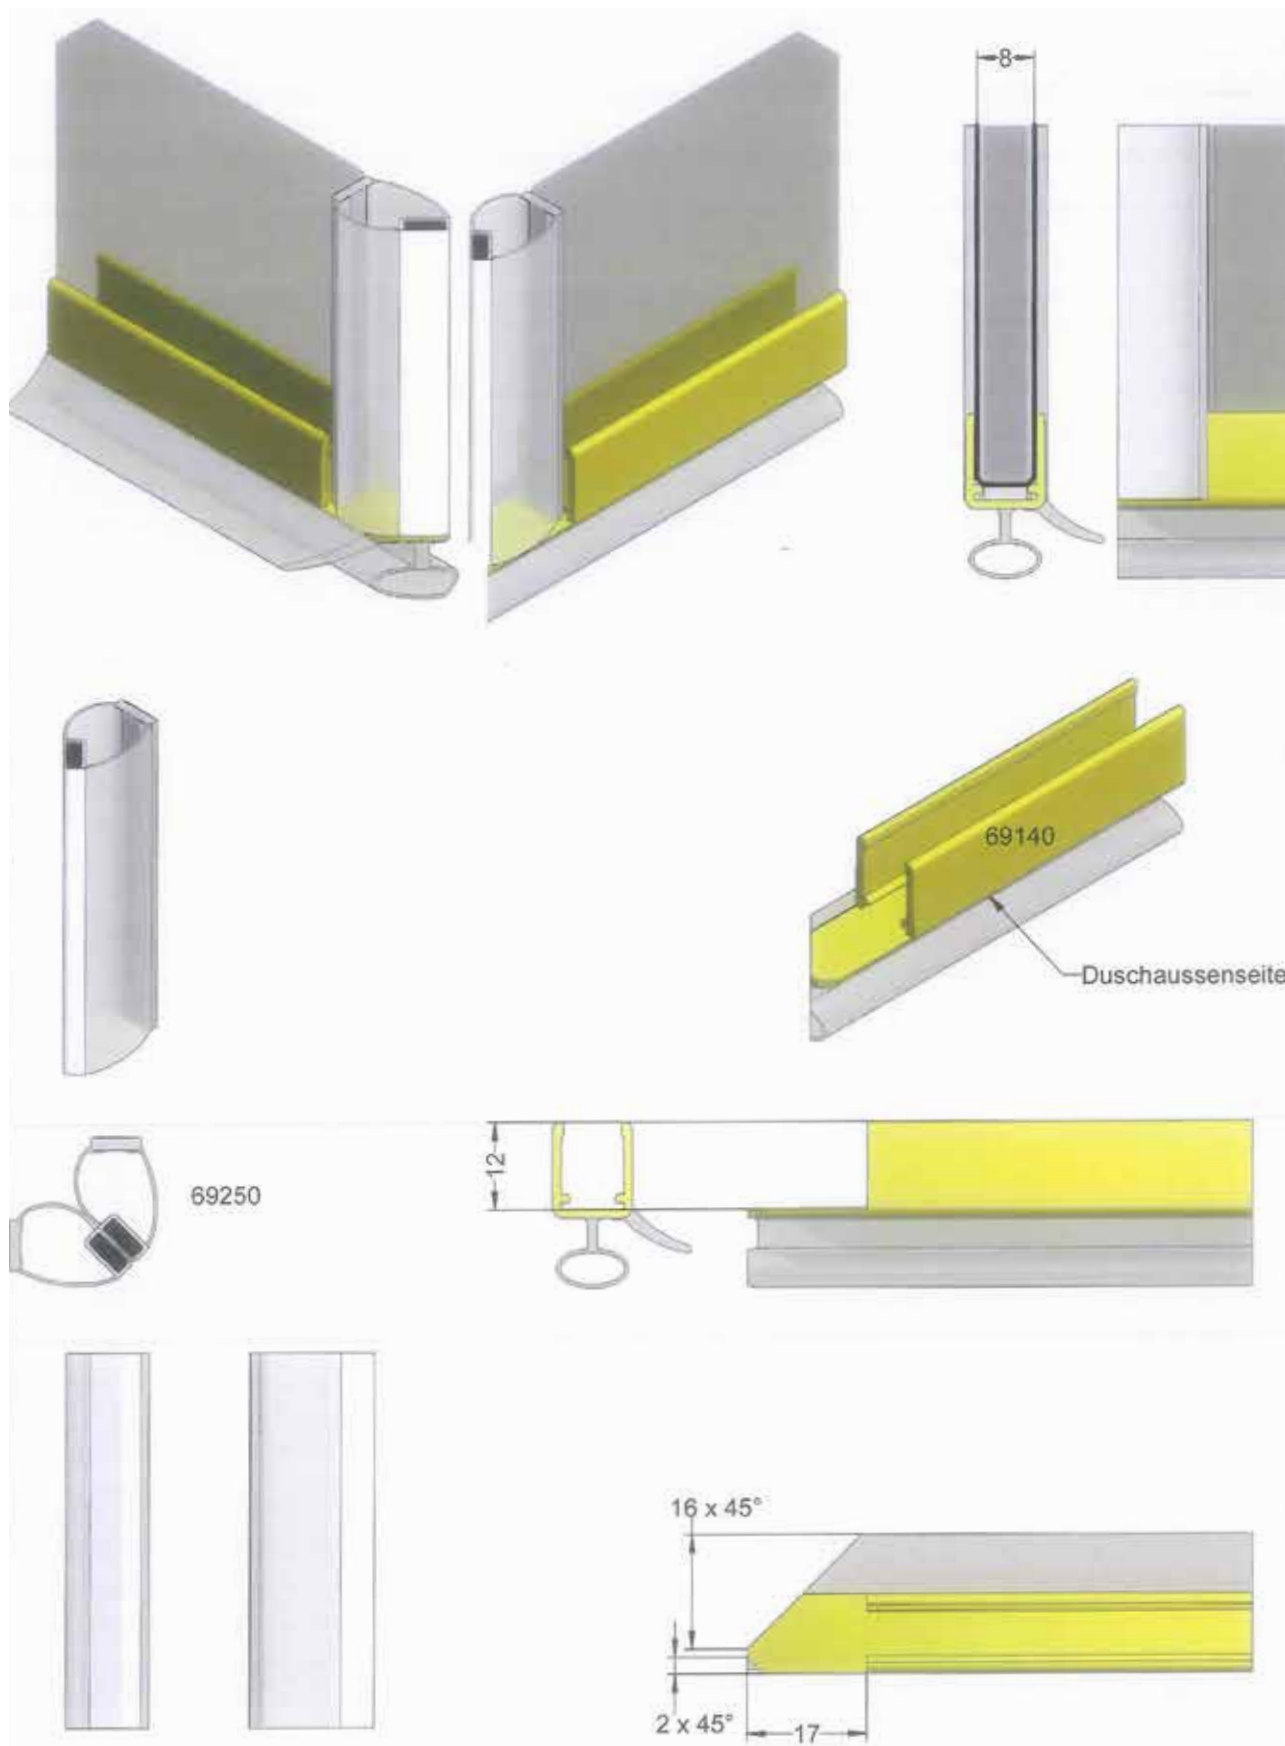


KL-Dichtungszuschnitt

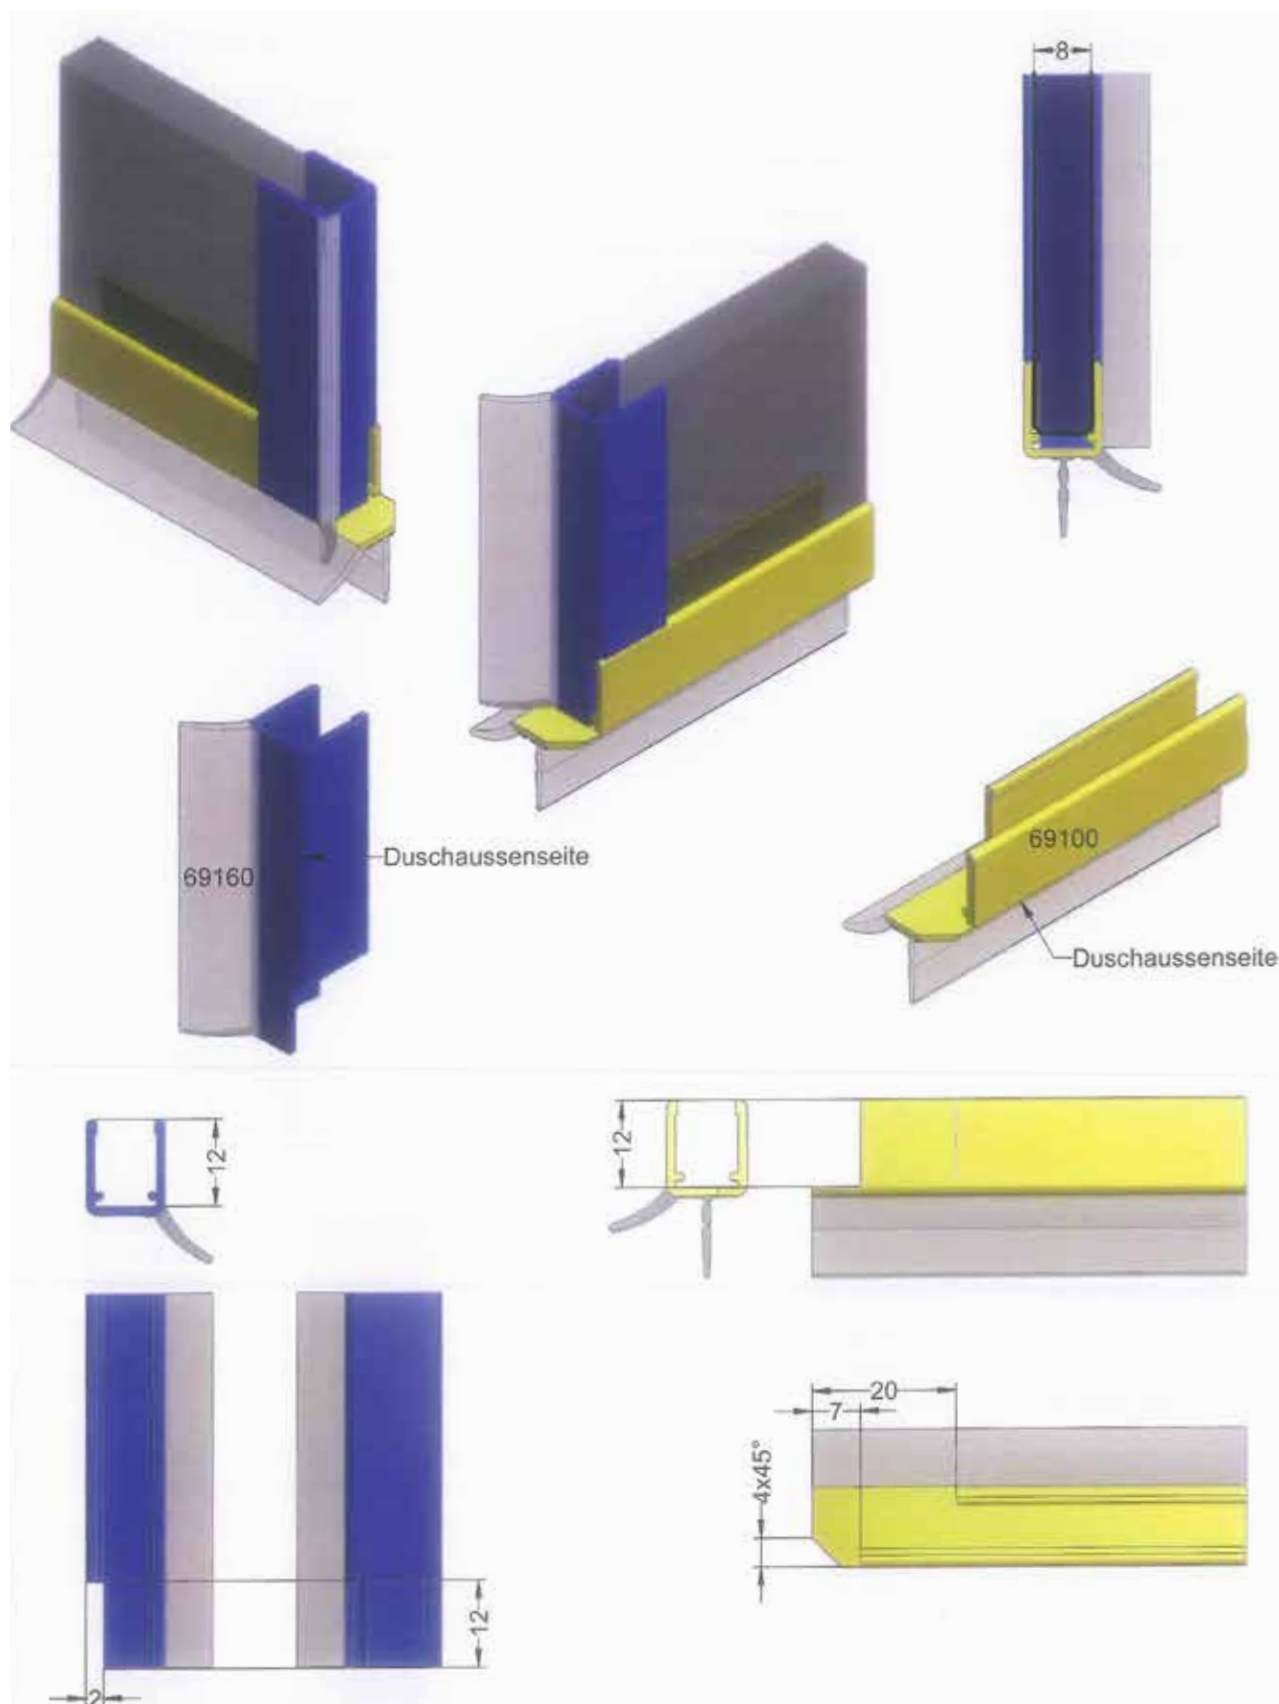

KL-Dichtungszuschnitt

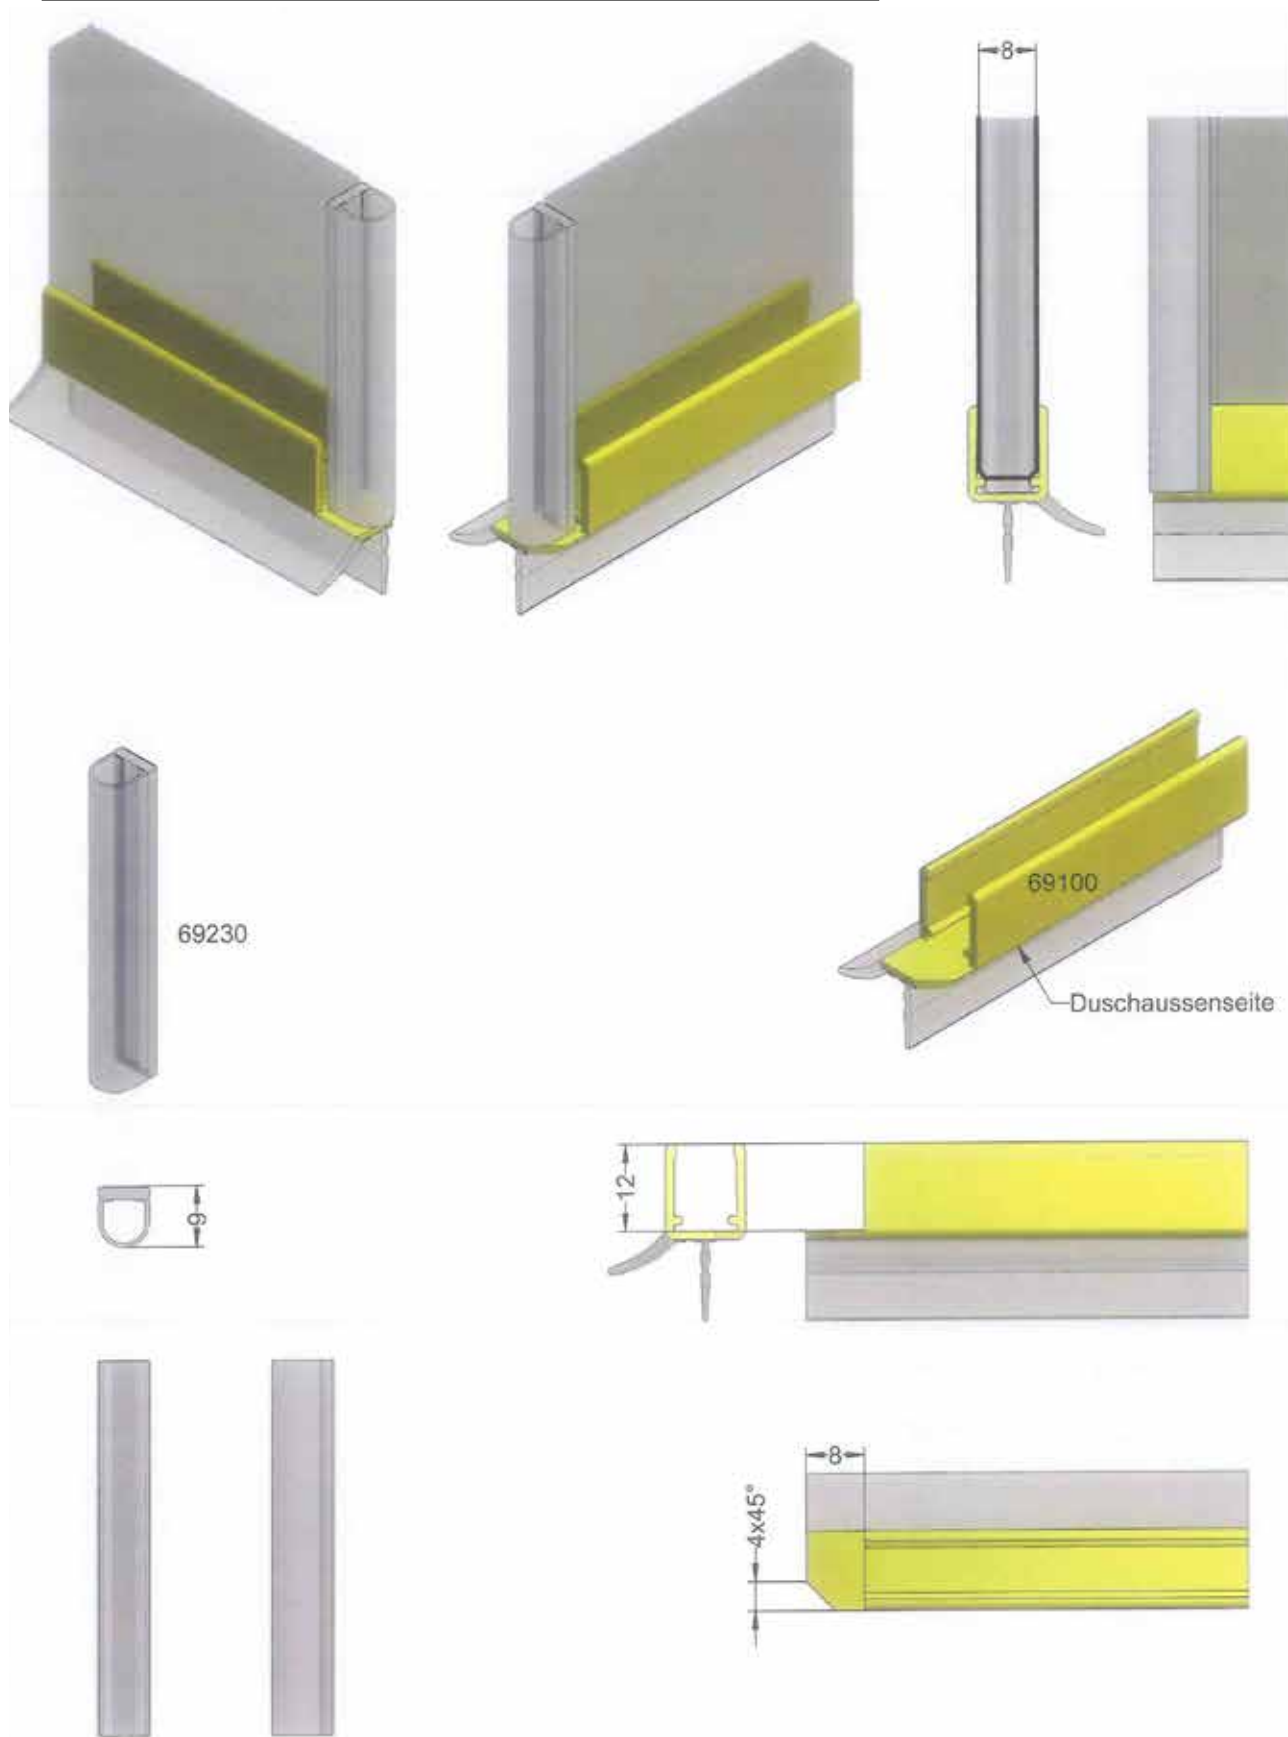

KL-Dichtungszuschnitt

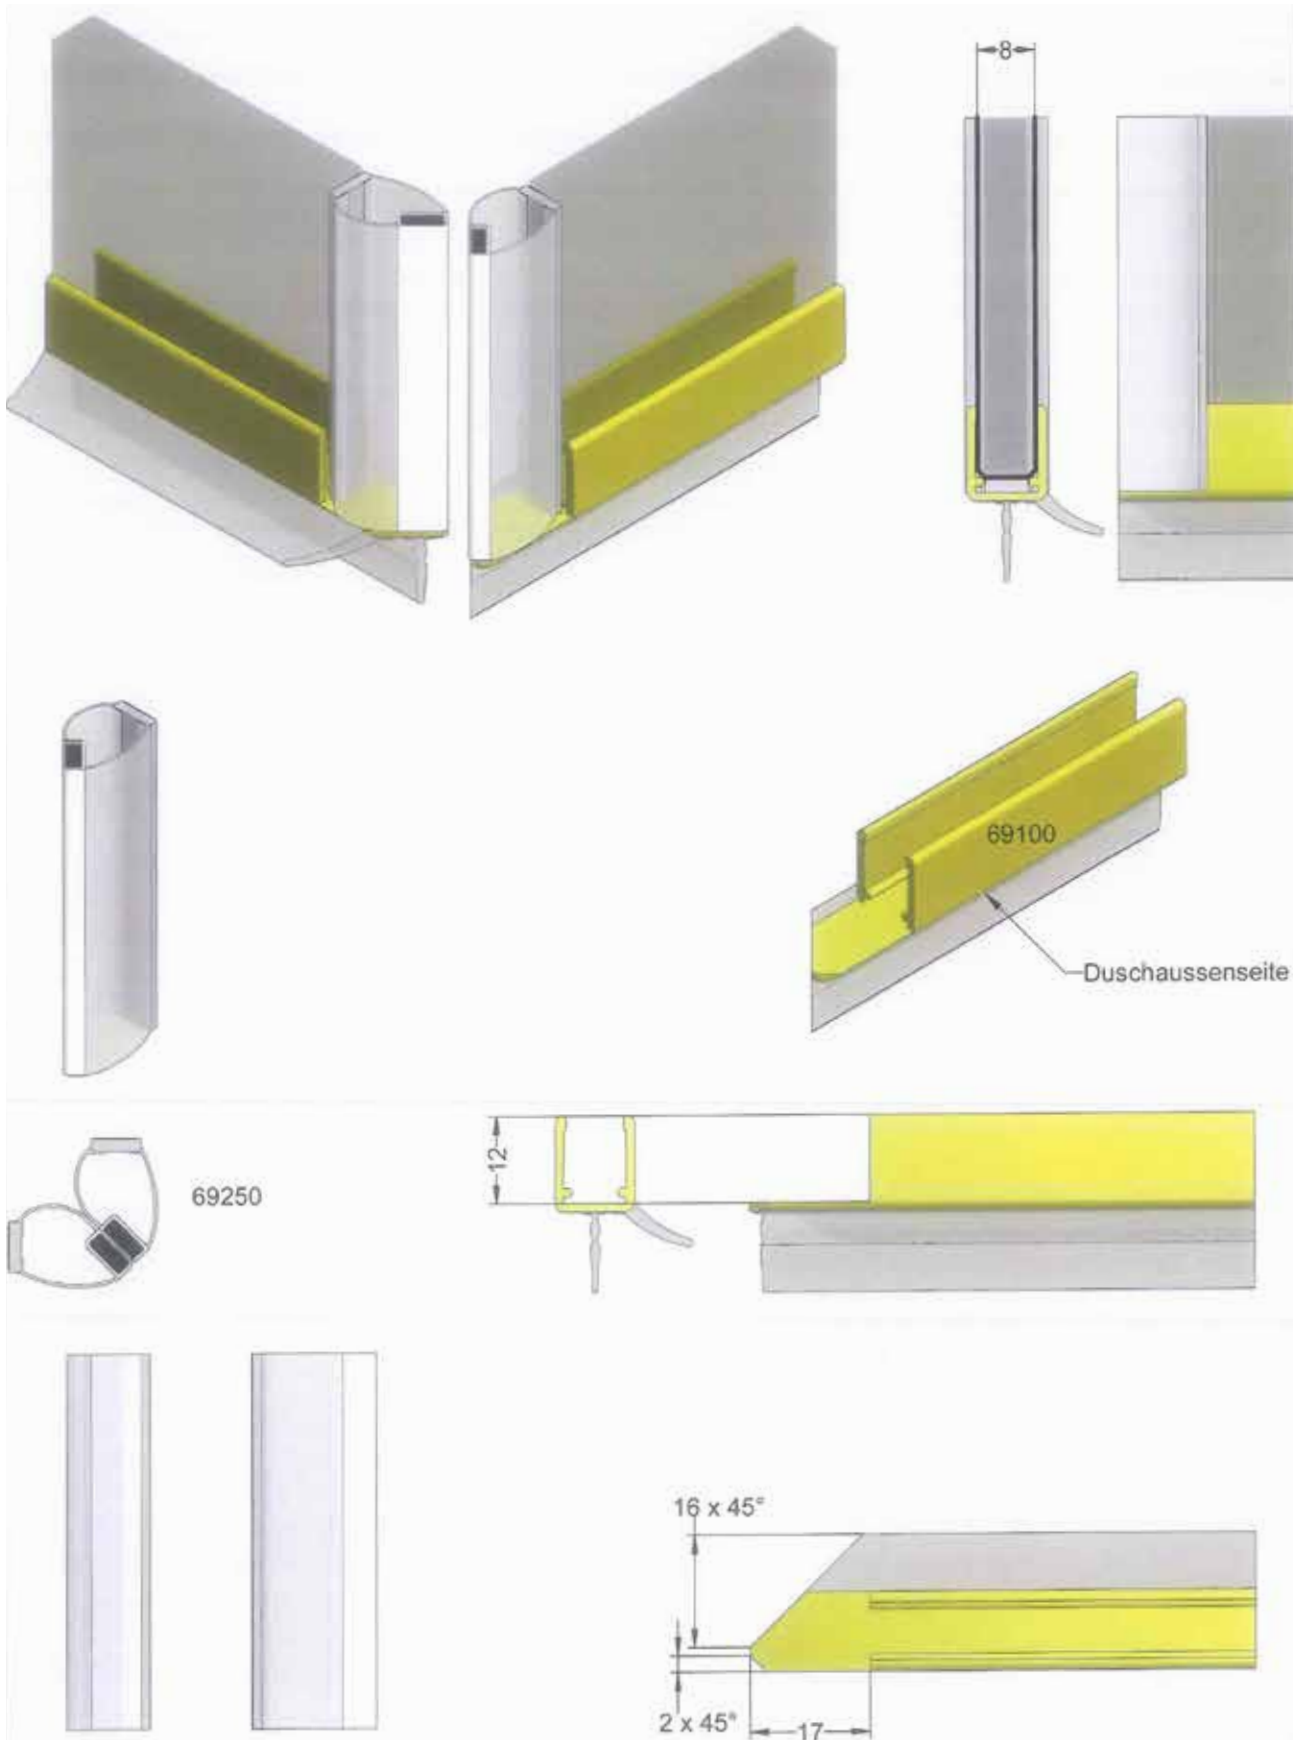

KL-Dichtungszuschnitt

