Sichtfläche
lt. Angabe

(Rücseite kann mit
Spritzern behaftet sein)

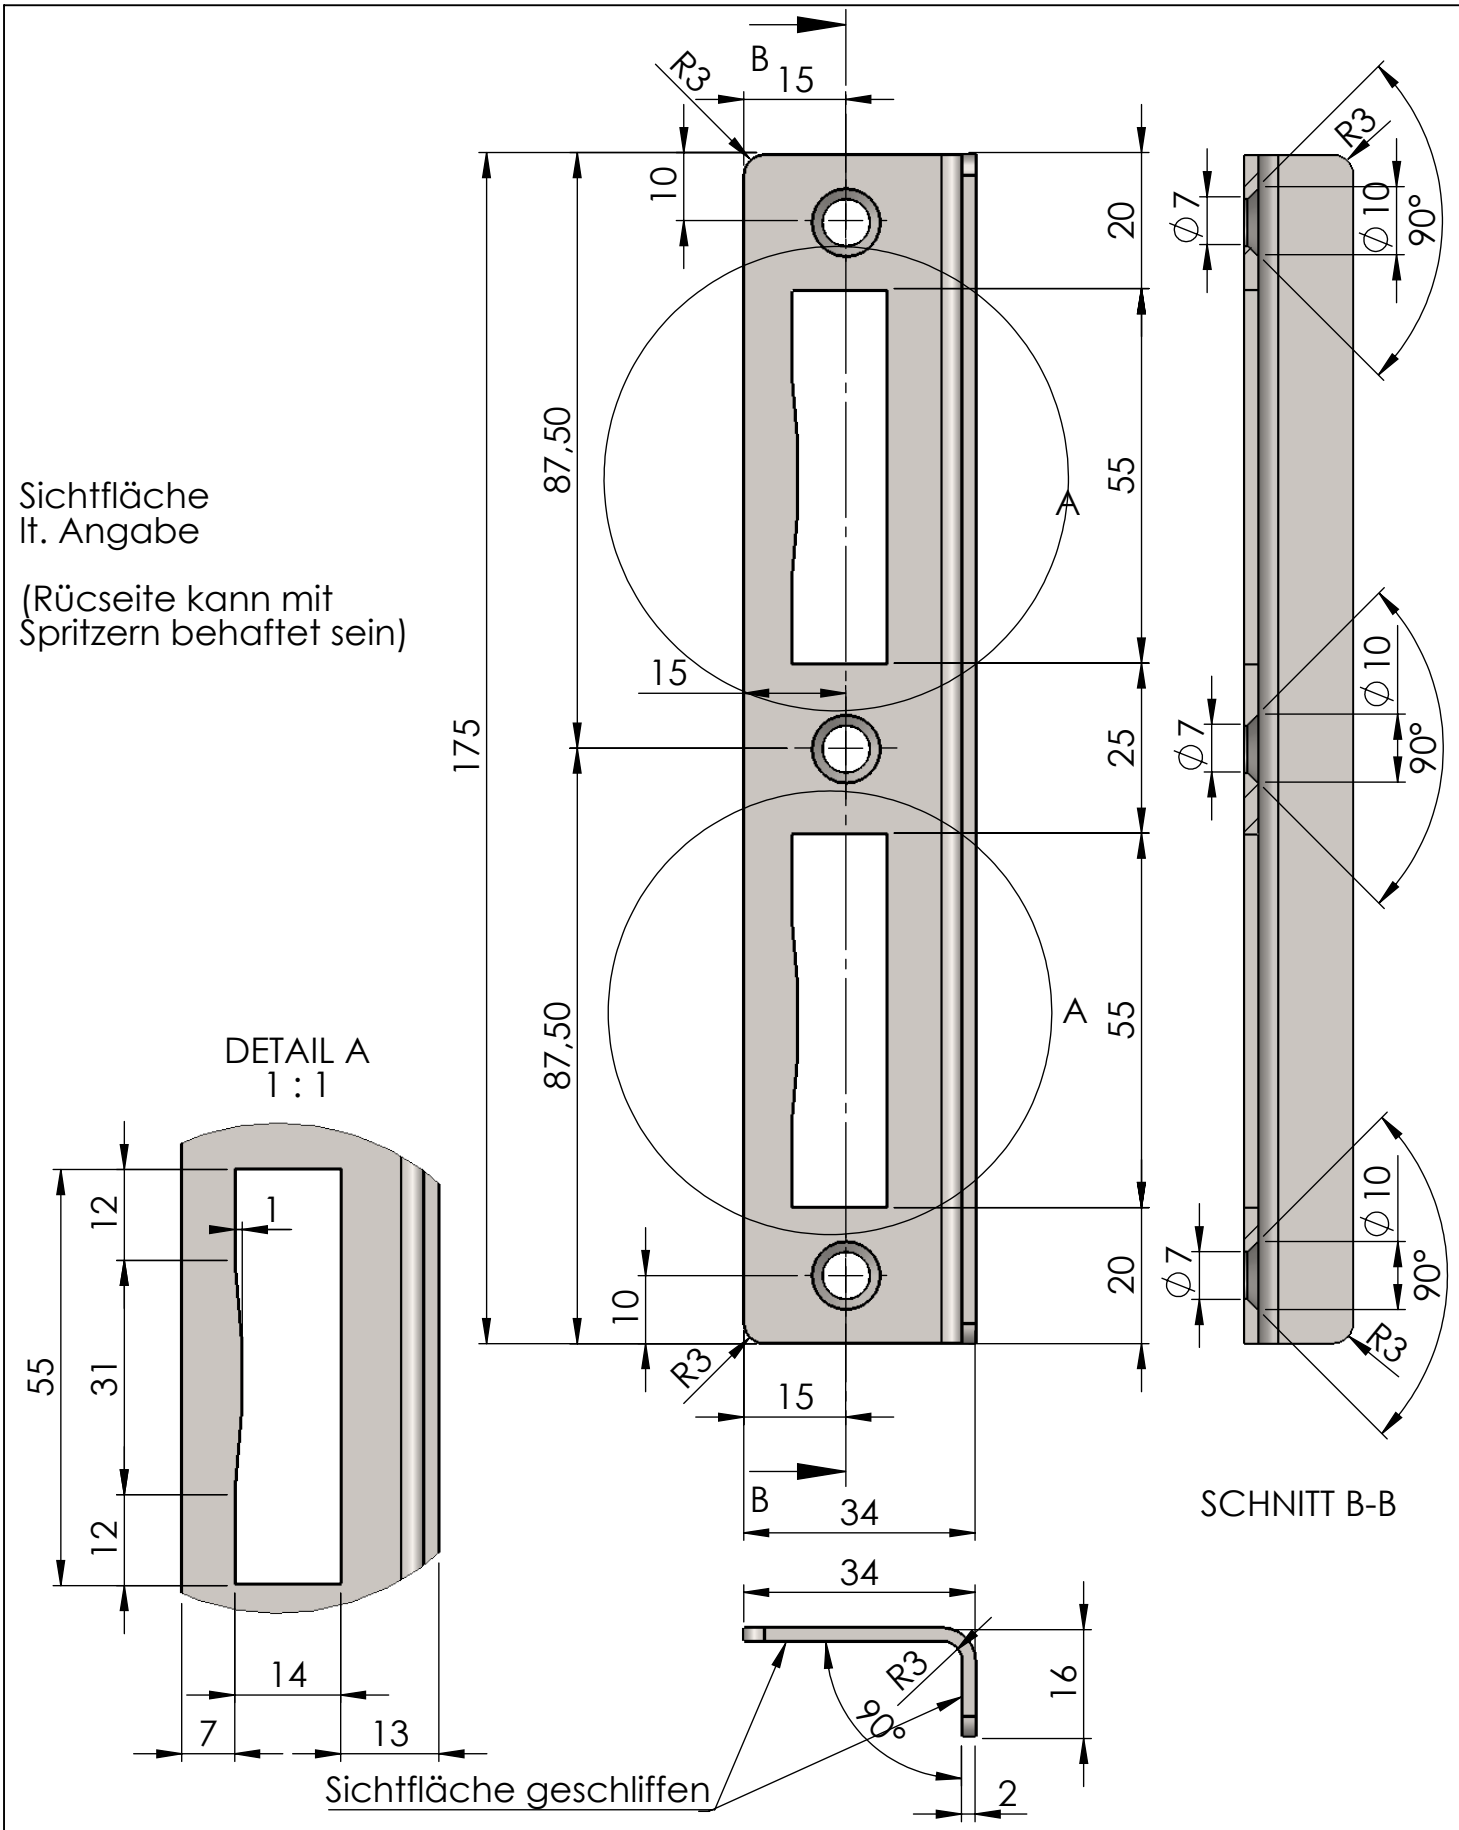

DETAIL A
1 : 1

SCHNITT B-B